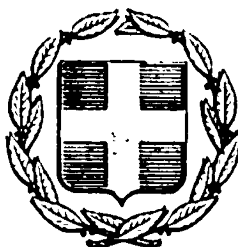


ΕΦΗΜΕΡΙΣ ΤΗΣ ΚΥΒΕΡΝΗΣΕΩΣ
ΤΗΣ ΕΛΛΗΝΙΚΗΣ ΔΗΜΟΚΡΑΤΙΑΣ

ΕΝ ΑΘΗΝΑΙΣ ΤΗ 4 ΝΟΕΜΒΡΙΟΥ 1981 | ΤΕΥΧΟΣ ΤΕΤΑΡΤΟΝ | ΑΡΙΘΜΟΣ ΦΥΛΛΟΥ 614

ΠΕΡΙΕΧΟΜΕΝΑ

ΑΠΑΛΛΟΤΡΙΩΣΕΙΣ

ΑΠΟΦΑΣΕΙΣ

Αριθμ. 6677 (1)

Περί διενέργειας υποχρεωτικού αναδασμού στο αγρόκτημα Σάκκου, Ν. Έβρου.

Ο ΝΟΜΑΡΧΗΣ ΕΒΡΟΥ

Έχοντας υπόψη:

1. Τις διατάξεις του Ν. 3200/55 σε συνδυασμό με τα από 28.6.55 και 709/70 Β. Διατάγματα σχετικά με τη Διοικητική αποκέντρωση και την αρμοδιότητα των Νομαρχών.
2. Τις διατάξεις των άρθρων 5 και 6 του Ν. 674/77 «περί αναδασμού της γης κ.λπ.».
3. Τη σχετική εισήγηση της Δ/νσεως Γεωργίας Ορεστιάδος, κατόπιν της 115275/850/264/20.5.81 σχετ. Υπουργείου Γεωργίας, αποφασίζουμε:

Τη διενέργεια υποχρεωτικού αναδασμού στο αγρόκτημα Σάκκου και σε τμήμα αυτού εκτάσεως 12.260 στρεμμάτων.

Ορεστιάδα, 24 Σεπτεμβρίου 1981

Ο Νομάρχης
ΧΑΡΑΛΑΜΠΟΣ ΛΙΝΑΡΔΟΠΟΥΛΟΣ

ΠΟΛΕΟΔΟΜΙΑ

ΑΠΟΦΑΣΕΙΣ

Αριθ. Τ.Υ. ΧΟΗ 2466 (2)

Περί τροποποιήσεως σχεδίου πόλεως Κατούνας, Ν. Αιτωλοακαρνανίας.

Ο ΝΟΜΑΡΧΗΣ ΑΙΤΩΛΙΑΣ ΚΑΙ ΑΚΑΡΝΑΝΙΑΣ

Έχοντας υπόψη: 1) Τις διατάξεις του Ν. 3200/55 «περί Διοικητικής αποκεντρώσεως», 2) τις διατάξεις του από 20.6.1955 Β. Δ/τος «περί εξαιρέσεως από της κατά την παρ. 1 του άρθρου 1 του Ν. 3200/55 αρμοδιότητος του Υπουργείου Δημ. Έργων», 3) τις διατάξεις του 863/70 Β. Δ/τος «περί διαρθρώσεως του Υπουργείου Συγκοινωνιών και Δημ. Έργων», όπως τούτο τροποποιήθηκε διά του υπ' αριθ. 572/67 Β.Δ., 4) τις διατάξεις του 532/70 Ν. Δ/τος «περί διοικητικής αποκεντρώσεως», 5) τις διατάξεις του 712/70 Β. Δ/τος, όπως τροποποιήθηκε και συμπληρώθηκε διά των υπ' αριθ. 677/71 και 198/72 Β. Δ/των, 6) τη Α7/16/11/7.10.1970 κοινή απόφαση των Υπουργών περί οργανώσεως των Περιφ/κών Υπηρεσιών του ΥΠ.Δ.Ε., 7) τη Α9/1—8/3/9.8.1971 κοινή εγκύκλιο των Πρωθυπουργού, Αντιπροέδρου και Υπουργού των Εσωτερικών «περί οργανώσεως των Νομαρχιών», 8) το αριθ. 681/13.5.1981 έγγραφο του Γραφείου Μηχανικού Βάλτου, 9) το αριθ. 3/20.3.1980 πρακτικό συνεδριάσεως του Κοινοτικού Συμβουλίου Κατούνας, 10) τις διατάξεις του Α.Ν. 314/68 «περί παροχής αρμοδιότητος επί θεμάτων εγκρίσεως κλπ. ρυμοτομικών σχεδίων», 11) το Ν.Δ. 1018/76 (ΦΕΚ 2201/21.10.71), 12) το Ν.Δ. 8/73 «περί ΓΟΚ», 13) τη σύμφωνη γνωμοδότηση του Νομ/κού Συμβουλίου Δ.Ε., όπως διατυπώθηκε στο αριθ. 8/1981 (θέμα 8ο) πρακτικό αυτού, αποφασίζουμε:

Εγκρίνουμε την τροποποίηση του ρυμοτομικού σχεδίου της Κοινότητας Κατούνας, όπως φαίνεται στο από Νοέμβριο 1980 τοπογραφικό διάγραμμα του μηχανικού Κώστα Κουτσούκη, που συνοδεύει την απόφαση αυτή.

Η απόφαση αυτή να δημοσιευθεί στην Εφημερίδα της Κυβερνήσεως.

Μεσολόγγι, 21 Ιουλίου 1981

Ο Νομάρχης
ΚΩΝ. ΘΑΝΟΠΟΥΛΟΣ



Ἀριθ. ΧΟΠ 2345 (3)

Περὶ ἀναγνωρίσεως ὁδοῦ στὴν Ἀμφιλοχία ὅτι προϋπάρχει τοῦ ἔτους 1923 (ὑπόθεση Μαγδ. Καϊπάνου).

Ο ΝΟΜΑΡΧΗΣ
ΑΙΤΩΛΙΑΣ ΚΑΙ ΑΚΑΡΝΑΝΙΑΣ

Ἔχοντας ὑπόψη: 1) Τὶς διατάξεις τοῦ Ν. 3200/55 «περὶ Διοικητικῆς ἀποκεντρώσεως». 2) τὶς διατάξεις τοῦ ἀπὸ 20.6.55 Β Δ/τος «περὶ ἐξαιρέσεως ἀπὸ τῆς, κατὰ τὴν παρ. 1 τοῦ ἄρθρου 1 τοῦ Ν. 3200/55 ἁρμοδιότητος τοῦ Ὑπουργείου Δημοσίων Ἔργων». 3) τὶς διατάξεις τοῦ 863/1970 Β. Δ/τος «περὶ διαρθρώσεως τοῦ Ὑπουργείου Συγκοινωνιῶν καὶ Δημοσίων Ἔργων», ὅπως τοῦτο τροποποιήθηκε μὲ τὸ ἀριθ. 572/1967 Β. Δ.. 4) τὶς διατάξεις τοῦ 532/1970 Ν. Δ/τος «περὶ διοικητικῆς ἀποκεντρώσεως», 5) τὶς διατάξεις τοῦ 712/1970 Β. Δ/τος, ὅπως τροποποιήθηκε καὶ συμπληρώθηκε μὲ τὰ ὑπ' ἀριθ. 677/1971 καὶ 198/1972 Β. Δ/τα. 6) τὴ Α7/16/11/7.10.70 κοινὴ ἀπόφαση τῶν Ὑπουργῶν περὶ ὀργανώσεως τῶν Περιφερειακῶν Ὑπηρεσιῶν τοῦ Ὑπουργείου Δημοσίων Ἔργων. 7) τὴ Α9/1—8/3/9.8.71 κοινὴ ἐγκύκλιο τῶν Πρωθυπουργοῦ, Ἀντιπροέδρου καὶ Ὑπουργοῦ τῶν Ἐσωτερικῶν «περὶ ὀργανώσεως τῶν Νομαρχιῶν». 8) τὴν ἀπὸ 9.2.81 αἴτηση τῆς Μαγδαληνῆς Καϊπάνου. 9) τὸ ἀπὸ Ἰαν. τοῦ 1981 τοπογραφικὸ διάγραμμα τοῦ ἰδιώτη μηχανικοῦ Ἀριστείδη Δρόσου, στὸ ὁποῖο φαίνεται ἡ. ὑπὸ ἀναγνώριση δίοδος. 10) τὴν ἀριθ. 422/28.1.81 βεβαίωση Δημάρχου Ἀμφιλοχίας. στὴν ὁποία βεβαιώνει ὅτι ἡ δίοδος ὑπάρχει πρὶν ἀπὸ τὸ ἔτος 1923. 11) τὸ ἀριθ. 38218/1981 συμβόλαιο τοῦ Συμβολαιογράφου Γεωργίου Τσικνιᾶ. 12) τὴν ἀριθ. Ε.20014/16.6.77 ἐγκ. 34 τοῦ Ὑπουργείου Δημοσίων Ἔργων. ἀναφορικὰ μὲ ὁδοὺς πρὶν ἀπὸ τὸ ἔτος 1923. 13) τὴ σύμφωνη γνωμοδότηση τοῦ Νομ/κοῦ Συμβουλίου Δημοσίων Ἔργων. ποὺ διατυπώθηκε στὸ ἀριθ. 7/1981 (θέμα 15ο) πρακτικὸ αὐτοῦ. 14) τὴν ΕΣ 13121/8.10.80 ἀπόφαση τοῦ Νομάρχη Αἰτωλοακαρνανίας «περὶ ἀναθέσεως ἀσκήσεως μέρους ἁρμοδιοτήτων Νομάρχου ὑπὸ τὴν ἔνδειξιν Ε.Ν.», ἀποφασίζουμε:

Ἀναγνωρίζουμε ὅτι προϋπάρχει τοῦ ἔτους 1923 ἡ διόδος ποὺ βρίσκεται στὸ Ο.Τ. 156 τοῦ σχεδίου πόλεως Ἀμφιλοχίας. ὅπως ἀκριβῶς φαίνεται στὸ ἀπὸ Ἰανουάριο 1981 τοπογραφικὸ διάγραμμα. ποὺ συντάχθηκε ἀπὸ τὸν ἰδιώτη μηχανικὸ Ἀρ. Δρόσο. ποὺ συνοδεύει τὴν ἀπόφαση αὐτή.

Ἡ ἀπόφασή μας αὐτὴ νὰ δημοσιευθεῖ στὴν Ἐφημερίδα τῆς Κυβερνήσεως.


Μεσολόγγι, 24 Ἰουνίου 1981

Μὲ ἐντολὴ Νομάρχη
Ἡ Προϊσταμένη Πολεοδομίας
ΑΓΑΘΗ ΑΝΑΓΝΩΣΤΟΠΟΥΛΟΥ

Ο.Τ. 156

ΟΔΟΣ ΣΧΕΔΙΟΥ ΠΛ. 8.00μ. (ή ...)



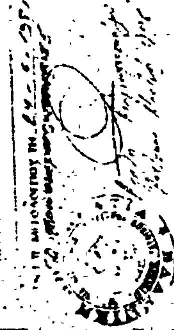

ΤΟΠΟΓΡΑΦΙΚΟΝ ΔΙΑΓΡΑΜΜΑ

Ιδιοκτησίας : Μαγδαληνής Χ^ας Χρ. Καιπάνου


Εις θέσιν : ΑΜΦΙΛΟΧΙΑΝ - ΒΑΛΤΟΥ

Εμβαδόν : 341.00 μ² (υπό στοιχ. 1-2-3-4-5-6-1)

ΚΛΙΜΑΞ 1/200



ΕΘΕΩΡΗΘΗ
Αμφιλοχία 9-4-81

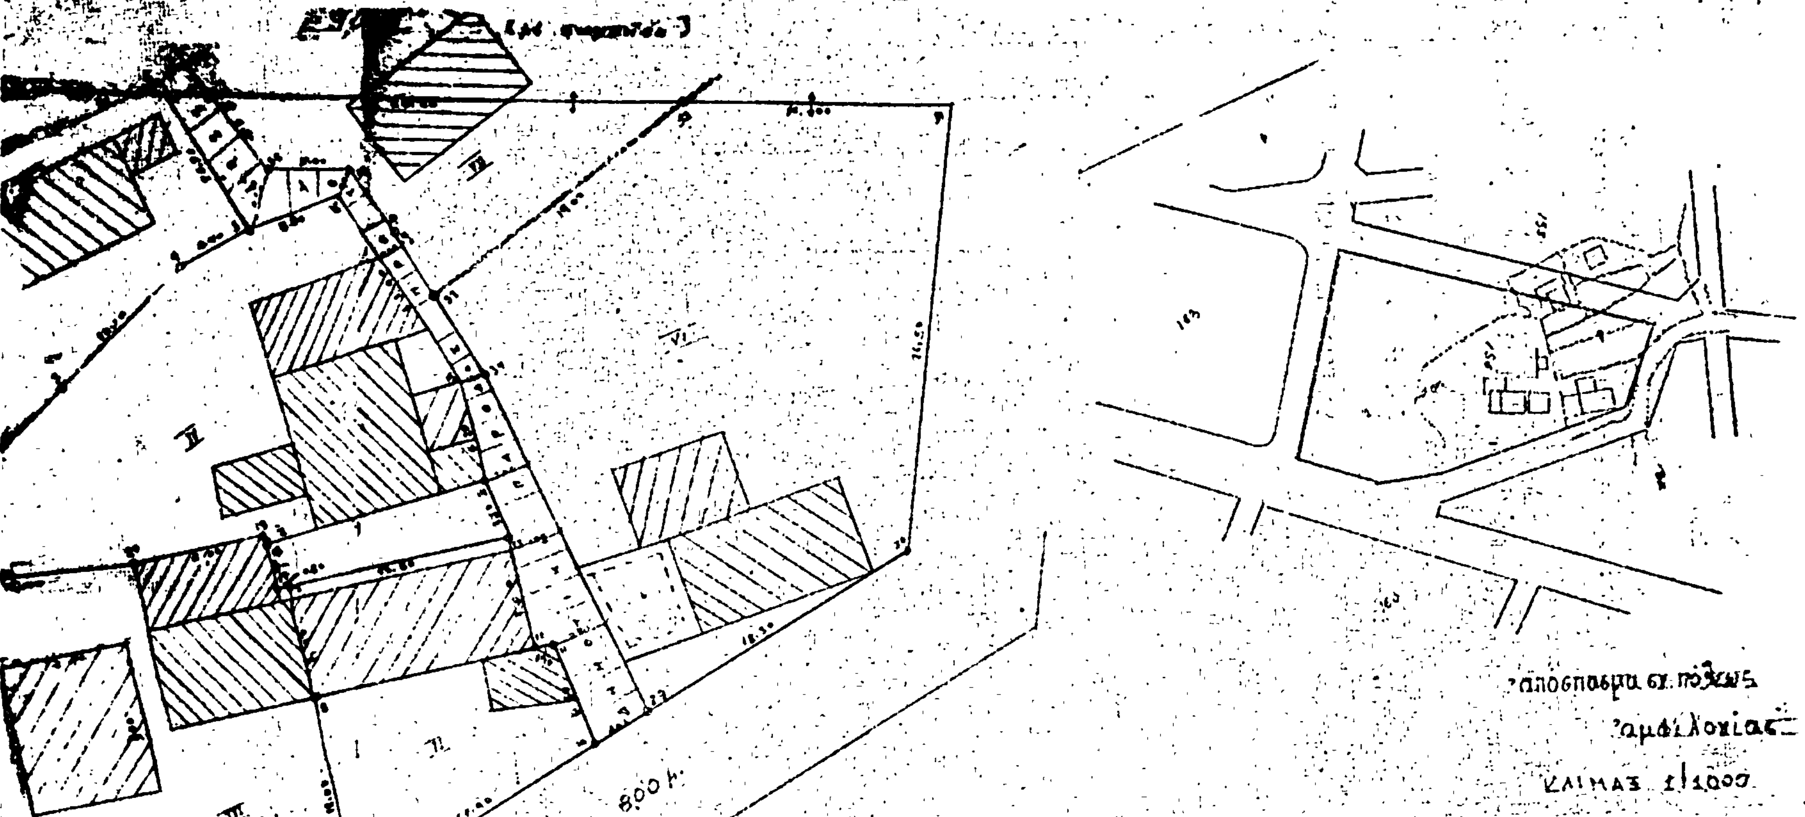

απόσπασμα σχ. πόλεως
Αμφιλοχίας
ΚΛΙΜΑΞ 1:1000

	α/α	ΟΝΟΜΑ-ΤΕΠΩΝΥΜΟΝ	ΔΙΕΥΘΥΝΣΙΣ	ΣΤΟΙΧΕΙΑ ΟΙΚΟΠΕΔΟΥ	ΕΜΒΑΔ. ΟΙΚΟΠΕΔΟΥ	ΠΑΡΑΤΗΡΗΣΕΙΣ
Υ	I	Μαργαριτή Χ. Καϊπάνου	Αμφιλοχία	1-2-3-4-5-6-1	34,00 m2	Κληρονομιά
Π	II	Γεώργιος Πρέζας	"	[illegible]	άρτιος	"
Ο	III	Θεόδωρος Καϊπάνος	"	[illegible]	άρτιος	"
Μ	IV	Νικόλαος Πρέζας και Μαρία [illegible]	"	[illegible]		"
Ν	V	Γρηγορίου Παππά	"	[illegible]	άρτιος	"
Η	VI	Παναγιώτης Κυρίτσης	"	[illegible]	άρτιος	"
Μ	VII	Ευάγγελος Ρουβάς	Αθήναι	[illegible]	Ρυμοτομούμενος	"
	VIII					

Ἀριθ. 3469/81 (4)

Περὶ ἀναγνωρίσεως παρόδου ὁδῶν Ἀντωνοπούλου καὶ Πλαστήρα στοὺς Σοφάδες Ν. Καρδίτσης. ὅτι ὑπάρχει πρὶν ἀπὸ τὸ 1923 καὶ χαρακτηρισμοῦ αὐτῆς ὡς διατηρητέας.

Ο ΝΟΜΑΡΧΗΣ ΚΑΡΔΙΤΣΗΣ

Σύμφωνα μέ:

1. Τὶς διατάξεις: α) Τοῦ ἀπὸ 17.7.1923 Ν.Δ. «περὶ σχεδίων πόλεων. κωμῶν καὶ συνοικισμῶν τοῦ Κράτους καὶ ἀνεγέρσεως αὐτῶν», β) τοῦ Β.Δ. 712/1970. ὅπως τροποποιήθηκε μὲ τὰ 677/1971 καὶ 198/1972 Β.Δ., γ) τοῦ Ν. 3200/1955 «περὶ διοικητικῆς ἀποκεντρώσεως», ὅπως ἔχει συμπληρωθεῖ καὶ τροποποιηθεῖ μεταγενέστερα, δ) τὴν 9/1981 (θέμα 1ον) γνωμοδότηση τοῦ Συμβουλίου Δημοσίων Ἔργων τῆς Νομαρχίας, μὲ τὴν ὁποία γνωμοδοτεῖται ἡ διατήρηση ὡς Δημοτικῆς τῆς ἀνωτέρω παρόδου

2. Τὴν ἀπὸ 8.9.1981 αἴτηση τοῦ Ἀποστόλου Φραγκοπούλου περὶ ἀναγνωρίσεως ὡς προϋπάρχουσας τοῦ 1923 καὶ διατηρήσεως τῆς παρόδου τῶν ὁδῶν Ἀντωνοπούλου καὶ Πλαστήρα.

3. Τὴν ἀριθ. 70/1.3.1972 ἀπόφαση τοῦ Πολυμελοῦς Δικαστηρίου Πρωτοδικῶν Καρδίτσης, ἀπὸ τὴν ὁποία προκύπτει ὅτι ἡ πάροδος ὁδῶν Ἀντωνοπούλου καὶ Πλαστήρα ὑπάρχει πρὶν ἀπὸ τὸ 1923.

4. Τὸ τοπογραφικὸ σχεδιάγραμμα τοῦ Δημητρίου Μακρῆ Πολιτικοῦ Μηχανικοῦ.

5. Τὸ ἀπὸ 13.5.1961 ρυμοτομικὸ σχέδιο πόλεως Σοφάδων Ν. Καρδίτσης στὸ ὁποῖο φαίνεται ἡ ἐν λόγω ὁδός, ἀποφασίζουμε:

Ἀναγνωρίζουμε ὅτι ἡ πάροδος ὁδῶν Ἀντωνοπούλου καὶ Πλαστήρα στοὺς Σοφάδες Καρδίτσης, ὑπάρχει νομίμως πρὶν ἀπὸ τὸ ἔτος 1923. καὶ τὴ χαρακτηρίζουμε ὡς διατηρητέα.

Ἡ πάροδος αὐτὴ φαίνεται στὸ τοπογραφικὸ σχεδιάγραμμα τοῦ Δημητρίου Μακρῆ Πολιτικοῦ Μηχανικοῦ ποὺ ἔχει θεωρηθεῖ ἀπὸ τὸ Τ.Π. καὶ Π.Ε. Ν. Καρδίτσης.

Ἡ ἀπόφαση αὐτή, ποὺ ἰσχύει ἀπὸ σήμερα, νὰ δημοσιευθεῖ στὴν Ἐφημερίδα τῆς Κυβερνήσεως.

Καρδίτσα, 25 Σεπτεμβρίου 1981

Ὁ Νομάρχης
ΑΝΤΩΝΙΟΣ ΓΕΩΡΓΑΚΟΠΟΥΛΟΣ

ΔΗΜΟΤΙΚΗ ΟΔΟΣ ΑΝΕΓΝΩΡΙΣΘΕΙΣΑ

ΒΑΣΕΙ ΤΗΣ ΥΠ' ΑΡΙΘ. 70/72 ΑΠΟΦΑΣΕΩΣ ΤΟΥ ΠΡΩΤΟΔΙΚΕΙΟΥ ΚΑΡΔΙΤΣΗΣ

ΜΕΤΑΞΥ ΤΩΝ ΟΔΩΝ ΠΛΑΣΤΗΡΑ & ΑΝΤΩΝΟΠΟΥΛΟΥ

ΕΙΣ ΣΟΦΑΔΕΣ

ΚΛΙΜΑΞ 1:1000

3469/81

ΙΔΙΟΚΤΗΣΙΑ ΒΑΣ. ΦΡΑΓΚΟΠΟΥΛΟΥ

ΙΔΙΟΚΤΗΣΙΑ ΑΦΟΙ. ΦΡΑΓΚΟΠΟΥΛΟΥ

ΟΔΟΣ ΠΛΑΣΤΗΡΑ

ΟΔΟΣ 25ης ΜΑΡΤΙΟΥ

ΔΗΜΟΤΙΚΗ ΟΔΟΣ

ΟΔΟΣ ΑΝΤΩΝΟΠΟΥΛΟΥ

ΣΕΠΤΕΜΒΡΙΟΣ 1981

Ο ΜΗΧΑΝΙΚΟΣ

ΔΗΜΗΤΡΙΟΣ Σ. ΜΑΚΡΗΣ

ΔΙΠΛΩΜ. ΠΟΛΙΤΙΚΟΣ ΜΗΧΑΝΙΚΟΣ

ΠΟΛΥΤΕΧΝΙΚΗΣ ΣΧΟΛΗΣ Α.Π.Θ.

ΤΡΙΚΑΛΑ

ΑΝΑΚΟΙΝΩΣΕΙΣ

Ἀριθ. 3440 (5)

Περὶ καταθέσεως ἀποζημιώσεως ἀπὸ ἀναγκαστικὴ ἀπαλλοτρίωση ἀκινήτων πρὸς διάνοιξη τῆς ὁδοῦ Βενιζέλου.

Ο ΔΗΜΑΡΧΟΣ ΣΑΠΩΝ

Ἔχοντας ὑπόψη του τὶς διατάξεις:

1. Τοῦ ἀπὸ 17.7.1923 Ν.Δ. «περὶ σχεδίων πόλεων κλπ.», ὅπως τοῦτο τροποποιήθηκε καὶ συμπληρώθηκε.

2. Τοῦ ἀπὸ 23/30.4.1953 Β.Δ. «περὶ κωδικοποιήσεως τῶν περὶ ἀναγκαστικῶν ἀπαλλοτριώσεων διατάξεων».

3. Τοῦ ἀπὸ 17.12.1959 Β.Δ. «περὶ ἐγκρίσεως τοῦ ρυμοτομικοῦ σχεδίου πόλεως Σαπῶν», ὅπως τροποποιήθηκε μεταγενέστερα.

4. Τῆς 13/1980 πράξεως ἀναλογισμοῦ ἀποζημιώσεως ρυμοτομουμένων ἀκινήτων πρὸς διάνοιξη τῆς ὁδοῦ Βελκίου, ποὺ συντάχθηκε ἀπὸ τὸ τμῆμα Πολεοδομίας καὶ Πολεοδομικῶν Ἐφαρμογῶν Ροδόπης, καὶ κυρώθηκε νόμιμα, καὶ

5. Τῆς 258/81 ἀποφάσεως τοῦ Μονομελοῦς Πρωτοδικείου Ροδόπης, γνωστοποιοῦμε σ' αὐτοὺς ποὺ ἔχουν ἢ ἀξιώνουν δικαιώματα κυριότητας ἐπὶ τῶν ἀπαλλοτριωθέντων ἐδαφικῶν καὶ κτιριακῶν τμημάτων λόγῳ ρυμοτομίας πρὸς ὁριστικὴ καὶ σύμφωνα μὲ τὸ ἰσχῦον σχέδιο τῆς πόλεως Σαπῶν, ἐφαρμογὴ τοῦ σχεδίου στὴν ὁδὸ Βενιζέλου, καθὼς καὶ τὴν τυχὸν ἐπ' αὐτῶν ἐγγεγραμμένη ὑποθήκη ἢ στοὺς κατασχόντες δανειστὲς ἢ τρίτους διεκδικητές, ὅτι ἔχουν κατατεθεῖ στὸ ἐνταῦθα Γραφεῖο τοῦ Ταμείου Παρακαταθηκῶν καὶ Δανείων ὑπὲρ τῶν κατωτέρω ἀναφερομένων δικαιούχων:

1. Ἀθανασίου Καραθανάση τοῦ Ἀναστασίου, δέκα ἑπτὰ χιλιάδες ὀκτακόσιες πενήντα (17.850) δραχμὲς μὲ τὸ 578/16.10.81 γραμμάτιο.

2. α) Ἀθανασίου Καραθανάση, β) Αἰκατερίνης Λεοντιάδου, γ) Ἰωάννη Λεοντιάδου, δ) Πέτρου Λεοντιάδου, ε) Μιχαὴλ Ζαμπογιάννη καὶ στ) Δημητρίου Σκοπιανοῦ, ἕνα εκατομμύριο τριακόσιες σαράντα πέντε χιλιάδες (1.345.000) δραχμὲς διὰ τοῦ 580/16.10.81 γραμματίου.

3. Μαζαράκη Μουμτζῆ ἑξήντα τέσσερις χιλιάδες διακόσιες (64.200) δραχμὲς διὰ τοῦ 581/16.10.1981 γραμματίου.

4. α) Ἠλία Γιαννόπουλου, β) Σταύρου Γιαννόπουλου καὶ γ) Μαρίας Γιαννόπουλου, ἑκατὸν ἑβδομήντα χιλιάδες πενήντα (170.050) δραχμὲς μὲ τὸ 572/16.10.1981 γραμμάτιο.

5. Ματένιας χήρας Μιχαὴλ Πίνιου χίλιες ἑκατὸν εἴκοσι πέντε (1.125) μὲ τὸ 577/16.10.1981 γραμμάτιο.

Τὰ ἀνωτέρω γραμμάτια ὁ Δῆμος Σαπῶν κατάθεσε στὸ συμβολαιογράφο Σαπῶν Κων/τῖνο Αὐγετίδη, καὶ ἔχει συνταχθεῖ ἡ ὑπ' ἀριθ. 8185/15.10.1981 πράξη του.

Ἡ ἀνακοίνωση αὐτὴ νὰ δημοσιευθεῖ στὴν Ἐφημερίδα τῆς Κυβερνήσεως.

Σάπες, 19 Ὀκτωβρίου 1981

Ὁ Δήμαρχος
ΔΗΜΟΣ ΚΡΥΣΤΑΛΛΗΣ

ΑΠΟ ΤΟ ΕΘΝΙΚΟ ΤΥΠΟΓΡΑΦΕΙΟ